


井門美竹ビル

渋谷区渋谷

「渋谷」駅 徒歩4分

IMON MITAKE BLD.

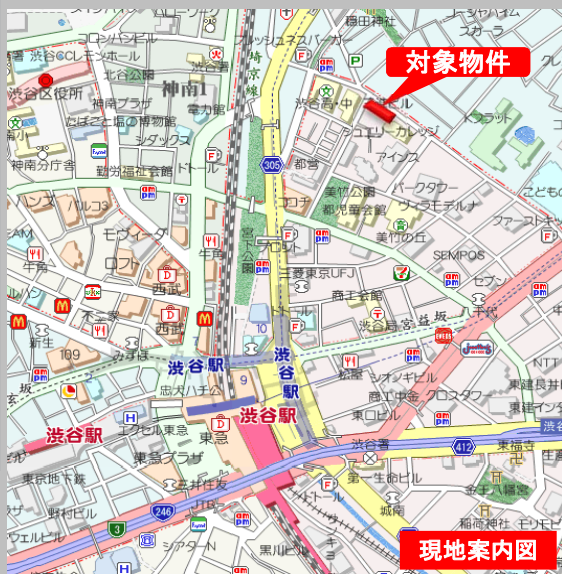

所在地 渋谷区渋谷1-20-1 / JR線・東急東横線・京王井の頭線・東京メトロ銀座線「渋谷」駅 徒歩8分
東急田園都市線・東京メトロ半蔵門線・副都心線「渋谷」駅 徒歩4分

募集区画・条件

階数	用途	面積	お引渡し
地下1階	事務所	45.25㎡ (13.68坪)	相談
3階	事務所	57.21㎡ (17.31坪)	相談
3階	事務所	56.58㎡ (17.12坪)	2021.2.1
4階 (※)	事務所	約58.80㎡ (約17坪)	相談

償却：無
更新料：無
共用負担面積：無

(※) 求積中につき変更予定

条件	敷金	賃料	共益費	契約期間
	12ヶ月	相談	2,700円/坪	2年

※賃料・共益費には別途消費税相当額を申し受けます。



建築概要・設備

構造	鉄筋コンクリート造 / 地下1階地上6階建		
竣工	1975年 3月		
敷地面積	836.26㎡	(252.96坪)	
建築面積	581.35㎡	(175.85坪)	
延床面積	3,343.38㎡	(1,011.37坪)	
電気	有		
ガス	無		
給湯	有 (共用部)		
電話	引込可		
乗用EV	1基		

空調	有 (個別空調)
床仕様	-
その他	駐車場あり (縦列2台)

- ★ 機械警備・有人管理併用
- ★ 耐震補強工事施工済 (2011年完了)
- ★ エントランス、外構、水廻りのリニューアル済 (2011年)
- ★ 照明LED化、空調設備更新済 (2019年完了)

【媒介】国土交通大臣(4)第6393号

株式会社日本プロパティ・ソリューションズ

〒101-0051 東京都千代田区神田神保町二丁目4番地


URL <http://www.japan-ps.com>



お問い合わせ

TEL : 03 - 5212 - 3880 担当 : 佐藤(090-5422-2651) リーシングマネジメント部 佐藤 (y-sato@japan-ps.com)


井門美竹ビル

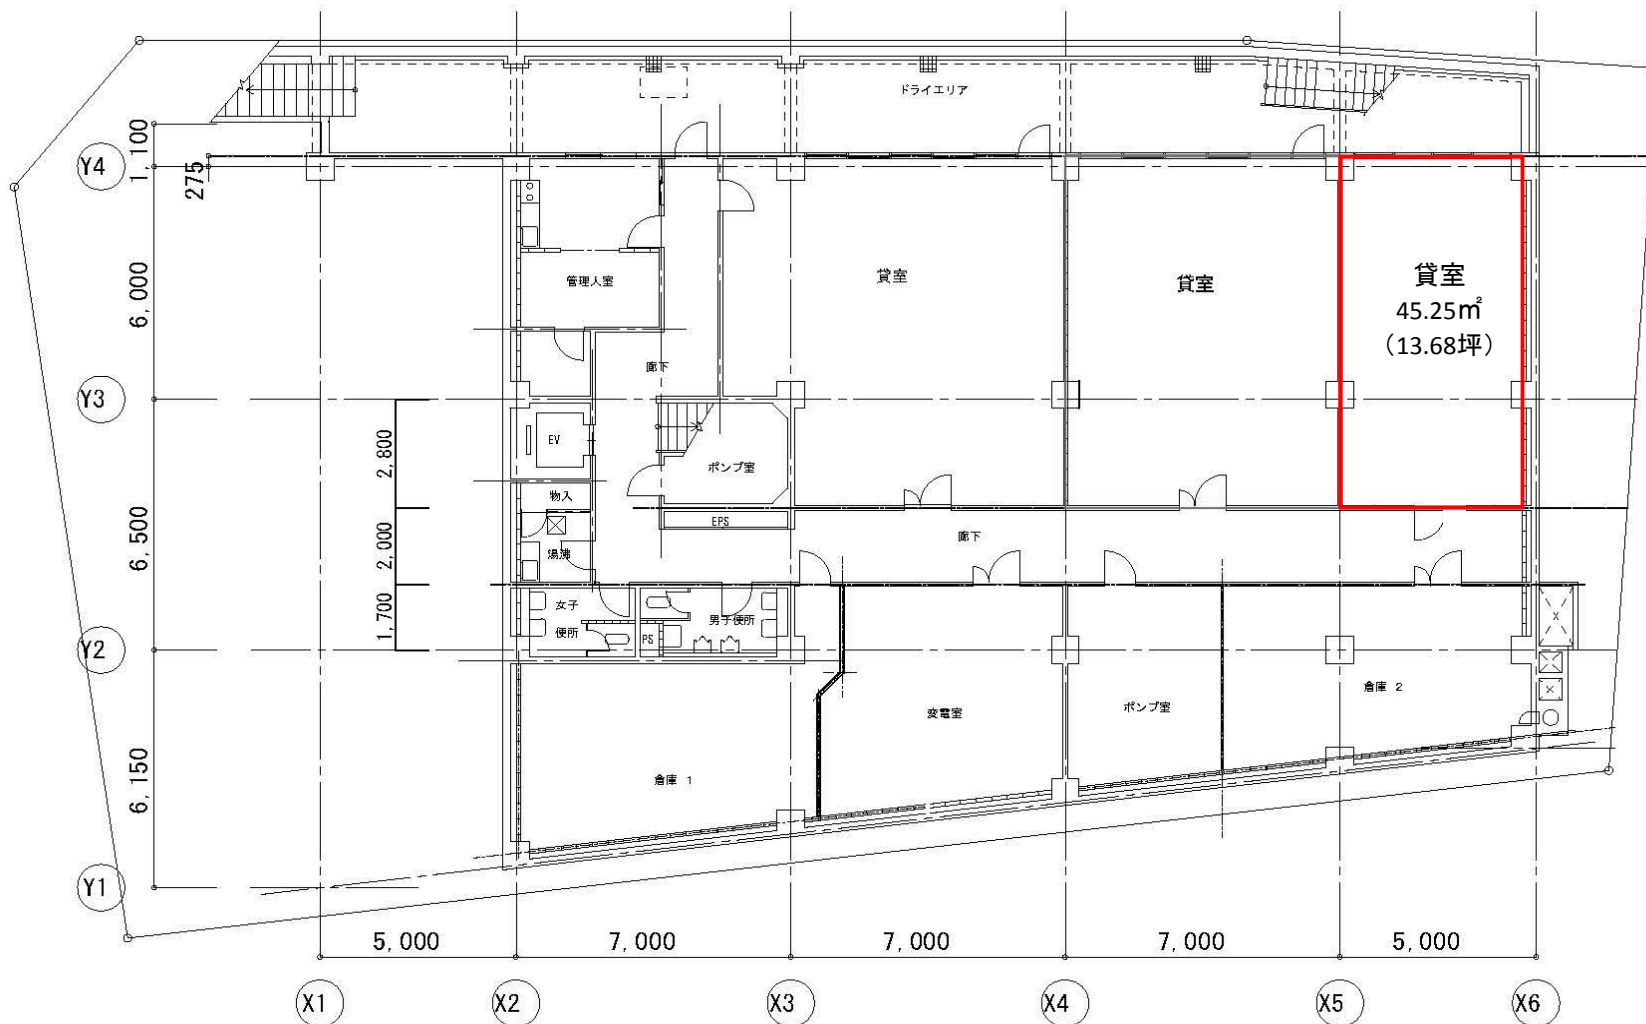

地下1階

現況と異なる場合は現況を優先します。

井門美竹ビル

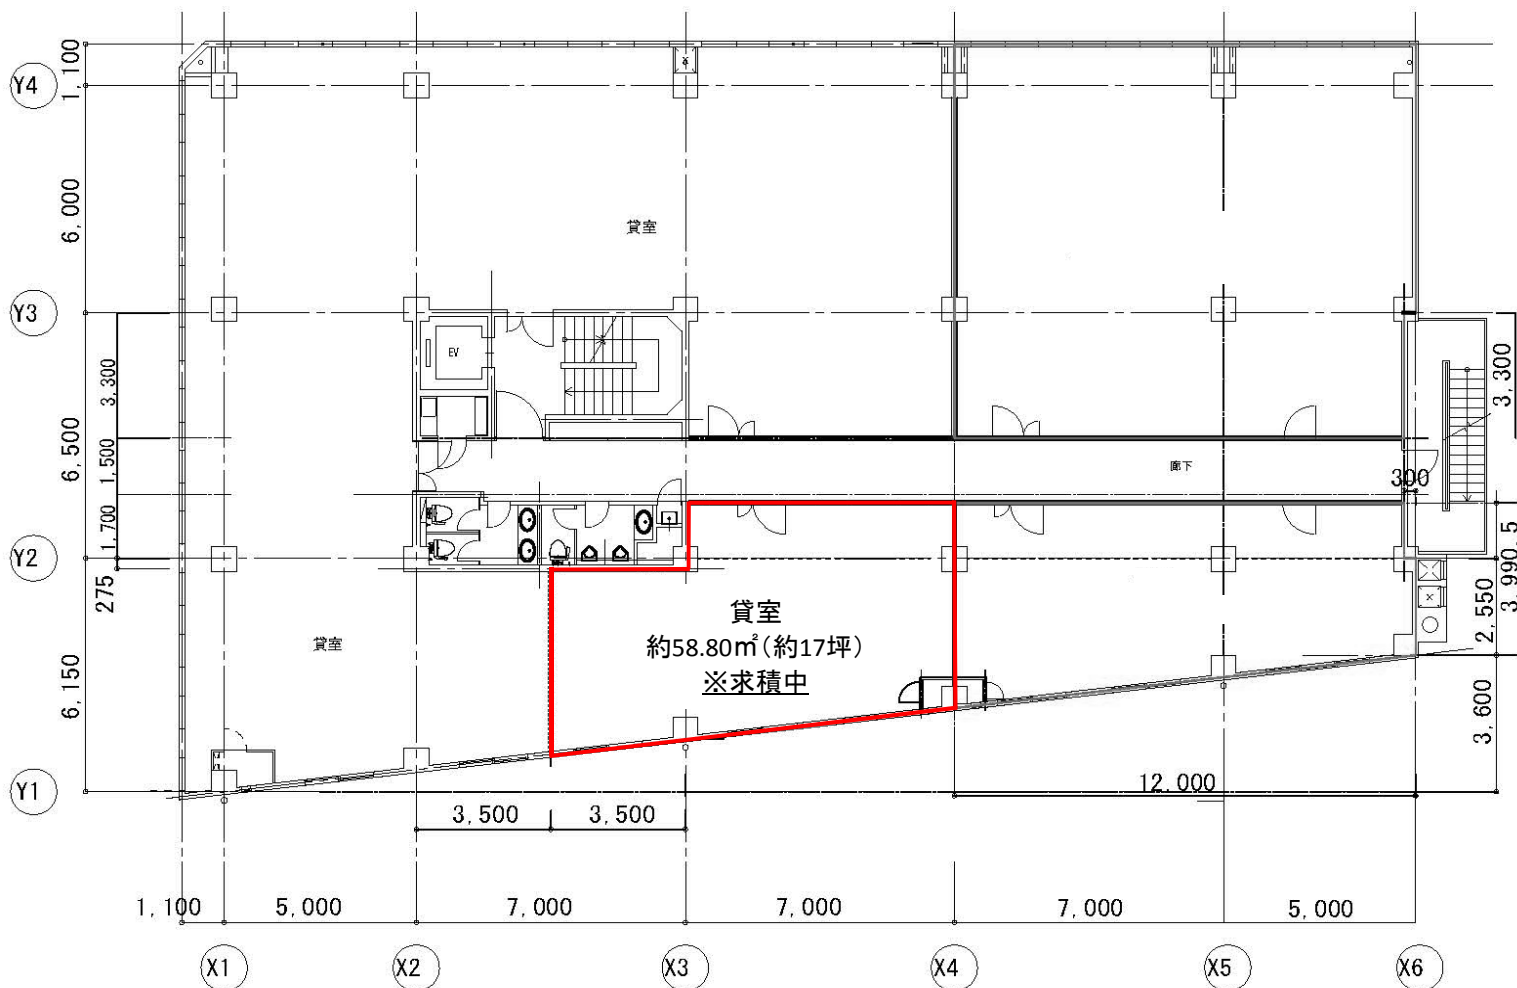

4階

現況と異なる場合は現況を優先します。