

オースピス AUSPICE赤坂

AUSPICE AKASAKA

港区赤坂

「赤坂」駅 徒歩3分



所在地 東京都港区赤坂5-5-18 / 地下鉄千代田線「赤坂」駅徒歩3分

募集区画・条件

階数	用途	面積	お引渡し	
4階	事務所	153.42㎡ (46.40坪)	即	
5階	事務所	153.42㎡ (46.40坪)	即	
条件	敷金	月額賃料	共益費	契約期間
	12ヶ月	相談	賃料に含む	2年

償却：無
更新料：無
保証会社加入必須
契約面積にエレベータホール、トイレ
給湯部分が含まれます。

※賃料・共益費には別途消費税相当額を申し受けます。

建築概要・設備

構造	鉄骨造 / 地上8階建
竣工	2008年 3月
敷地面積	287.99㎡ (87.11坪)
建築面積	223.30㎡ (67.54坪)
延床面積	1,356.14㎡ (410.23坪)
電気	有
ガス	無
給湯	有
電話	引込可
乗用EV	1基

空調	個別空調
光回線	引込可
トイレ	男女別 (専有部)



【媒介】東京都知事免許 (3)第087251号

東京キャピタルマネジメント株式会社


〒101-0051 東京都千代田区神田神保町二丁目4番地

URL <https://www.japan-ps.com>

リーシングマネジメント部 佐藤 (yui_sato@tokyo-capital.com)

お問い合わせ

TEL : 03 - 5212 - 3880 担当 : 佐藤(090-5422-2651)

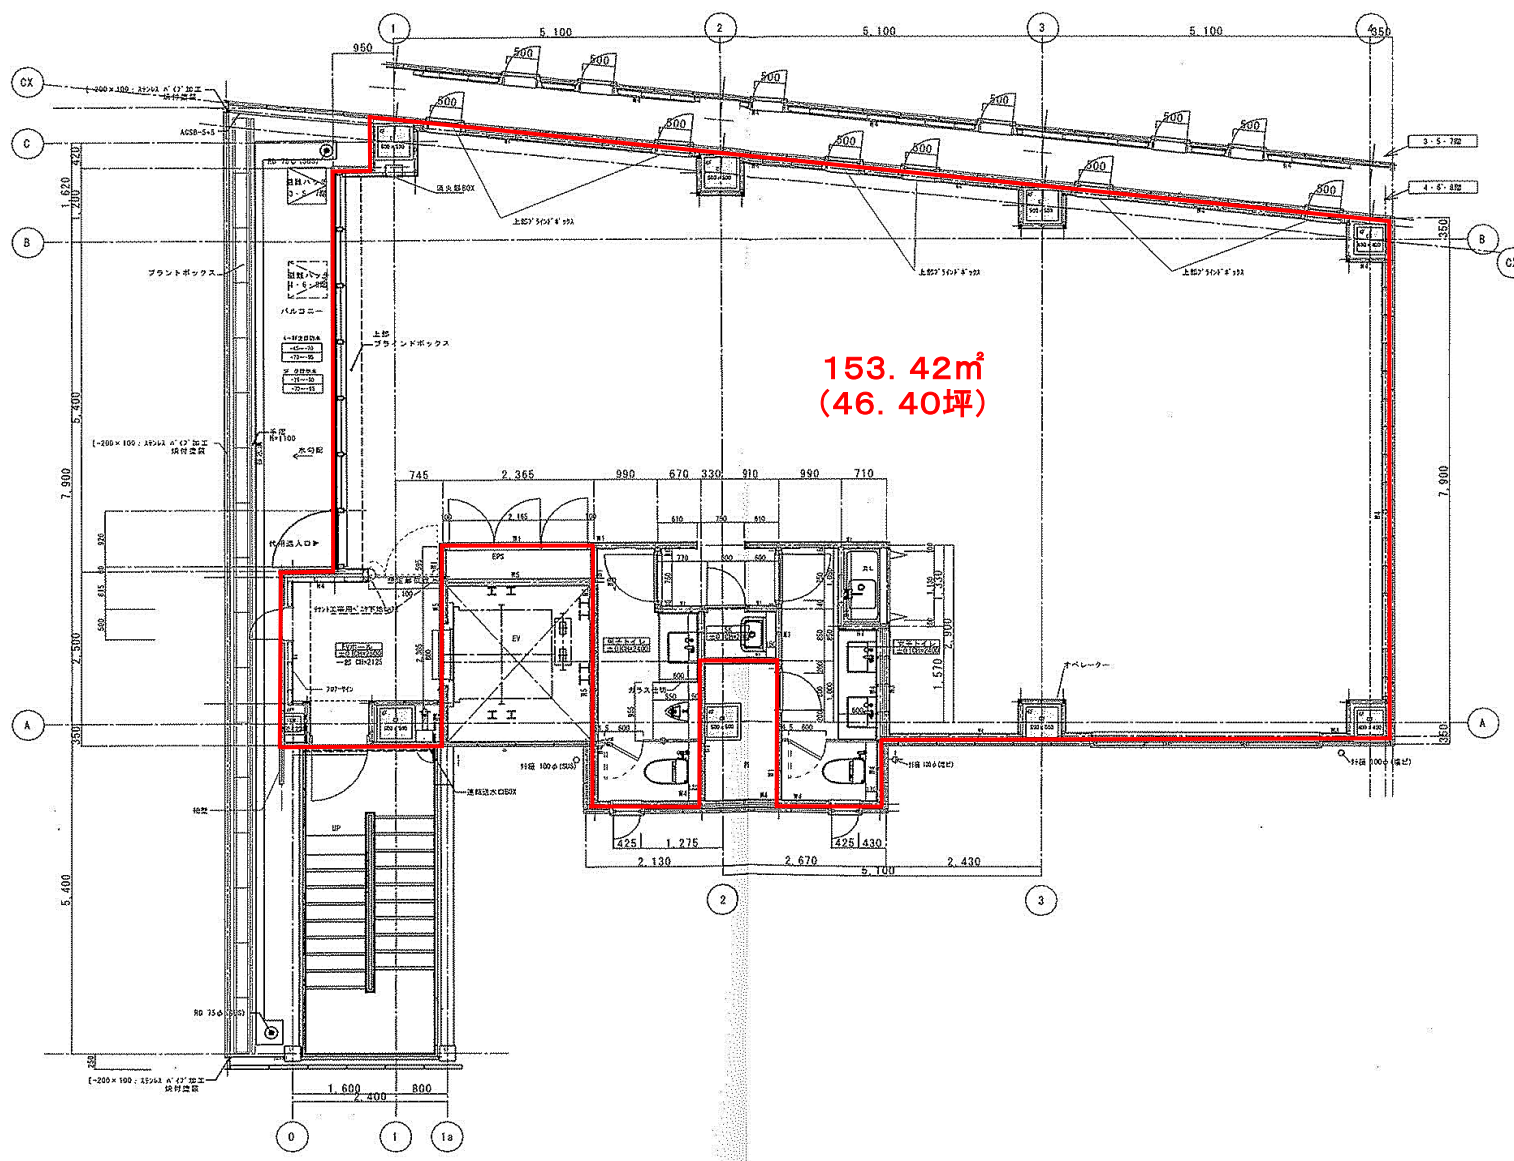

現況と異なる場合は現況を優先します。

4・5階