

山三ビル

中央区日本橋本町

東京メトロ銀座線・半蔵門線「三越前」駅 徒歩5分
JR総武本線「新日本橋」駅 徒歩4分

YAMASAN BLDG.



所在地 中央区日本橋本町 2-6-1 3 (住居表示)
東京メトロ銀座線・半蔵門線「三越前」駅 徒歩5分 / JR総武本線「新日本橋」駅 徒歩4分

募集区画・条件

階数	用途	面積		お引渡し
2階	事務所	97.80㎡ (29.59坪)		即日
条件	敷金	月額賃料	共益費	契約期間
	12ヶ月	相談	3,500円/坪	2年

契約形態：普通借
償却：無
更新料：無

※賃料・共益費には別途消費税相当額を申し受けます。

※共用負担面積（給湯室・トイレ等、11.85㎡）を含みます。

建築概要・設備

構造	鉄骨鉄筋コンクリート造・鉄筋コンクリート造
規模	地下1階地上8階建
竣工	1970年 8月
敷地面積	244.64㎡ (74.00坪)
建築面積	212.35㎡ (64.23坪)
延床面積	1,938.66㎡ (586.44坪)
電気	有
ガス	無
給湯	有 (共用部)
電話	引込可
乗用EV	1基

空調	個別空調
トイレ	男女共用 (共有部)
セキュリティ	機械警備・有人管理併用
その他	貸室内照明器具LED化工事済



物件

お問い合わせ

TEL : 03 - 5212 - 3880 担当 : 高橋(090-5422-4005)

【代理】国土交通大臣(4)第6393号


株式会社日本プロパティ・ソリューションズ

〒101-0051 東京都千代田区神田神保町二丁目4番地

URL <http://www.japan-ps.com>

リーシングマネジメント部 高橋 (t-takahashi@japan-ps.com)



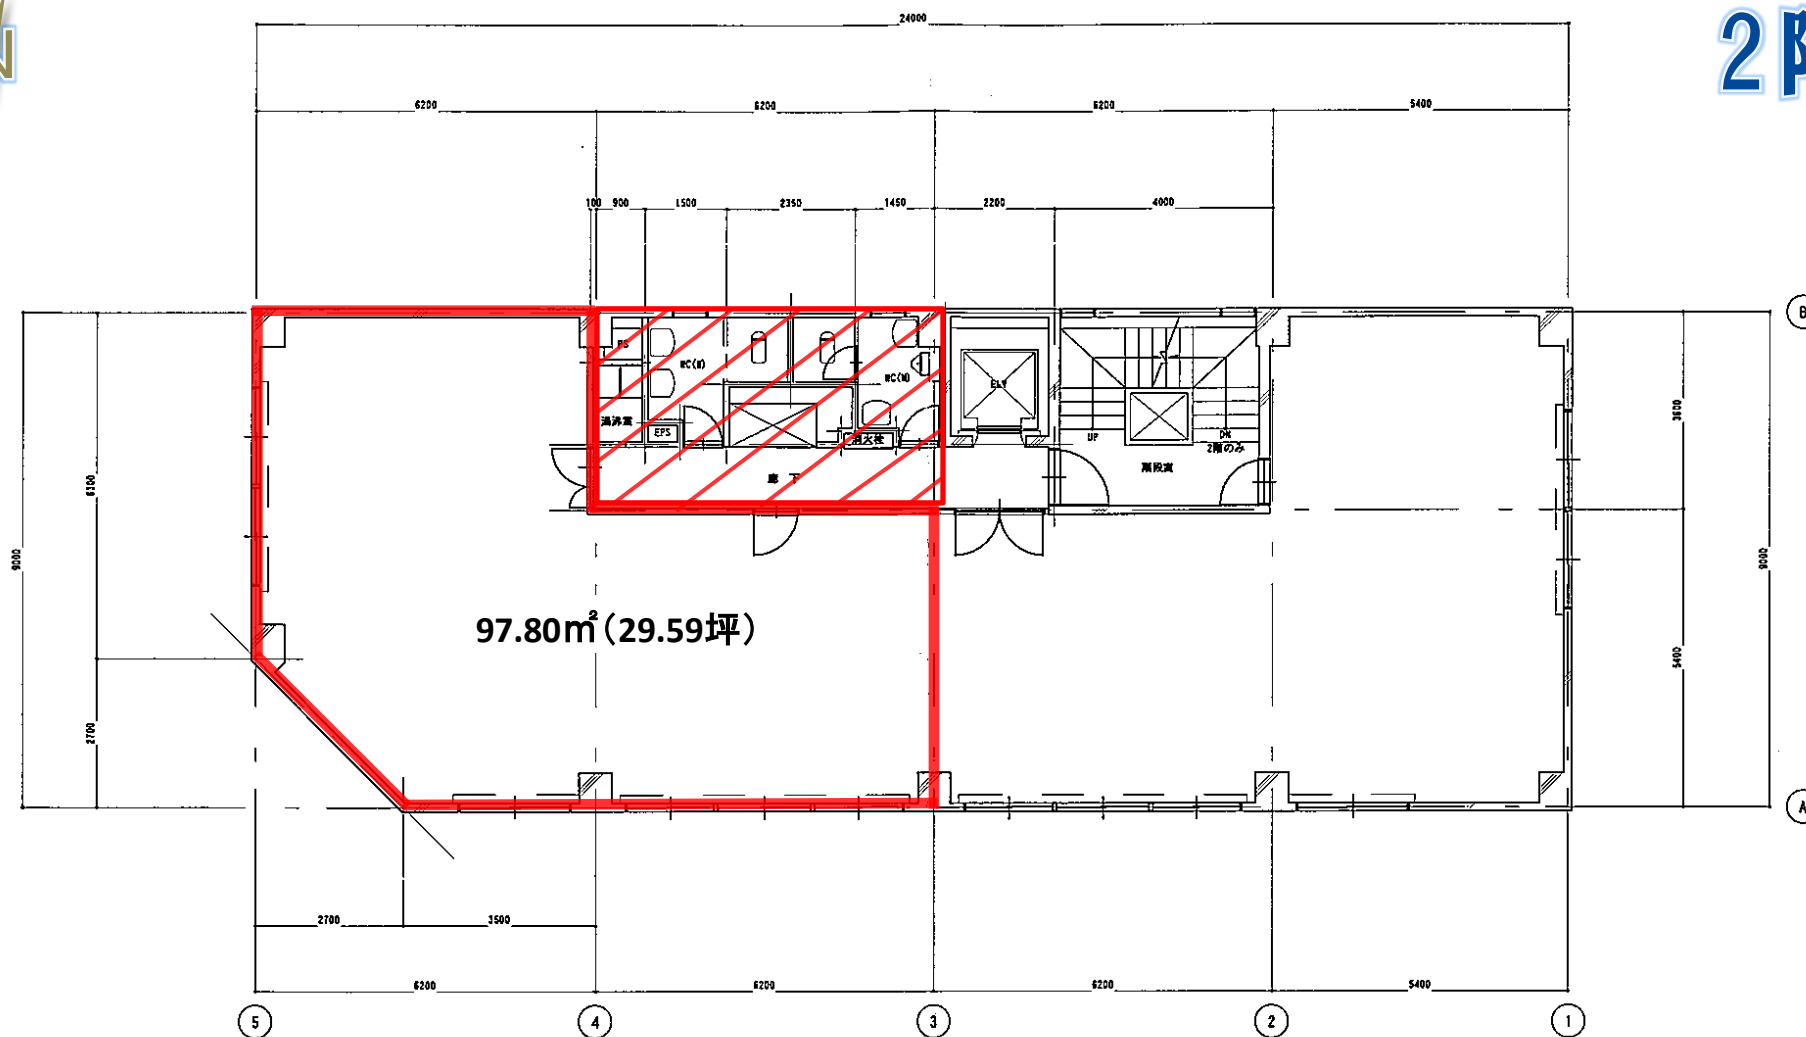

現況と異なる場合は現況を優先します。

契約面積には朱斜線部の共用負担面積 (給湯室・トイレ等、11.85m²) を含みます。